


Kellergeschoss Typ A mit Anbau

Darstellung Mittelhaus


Maßstab 1:50

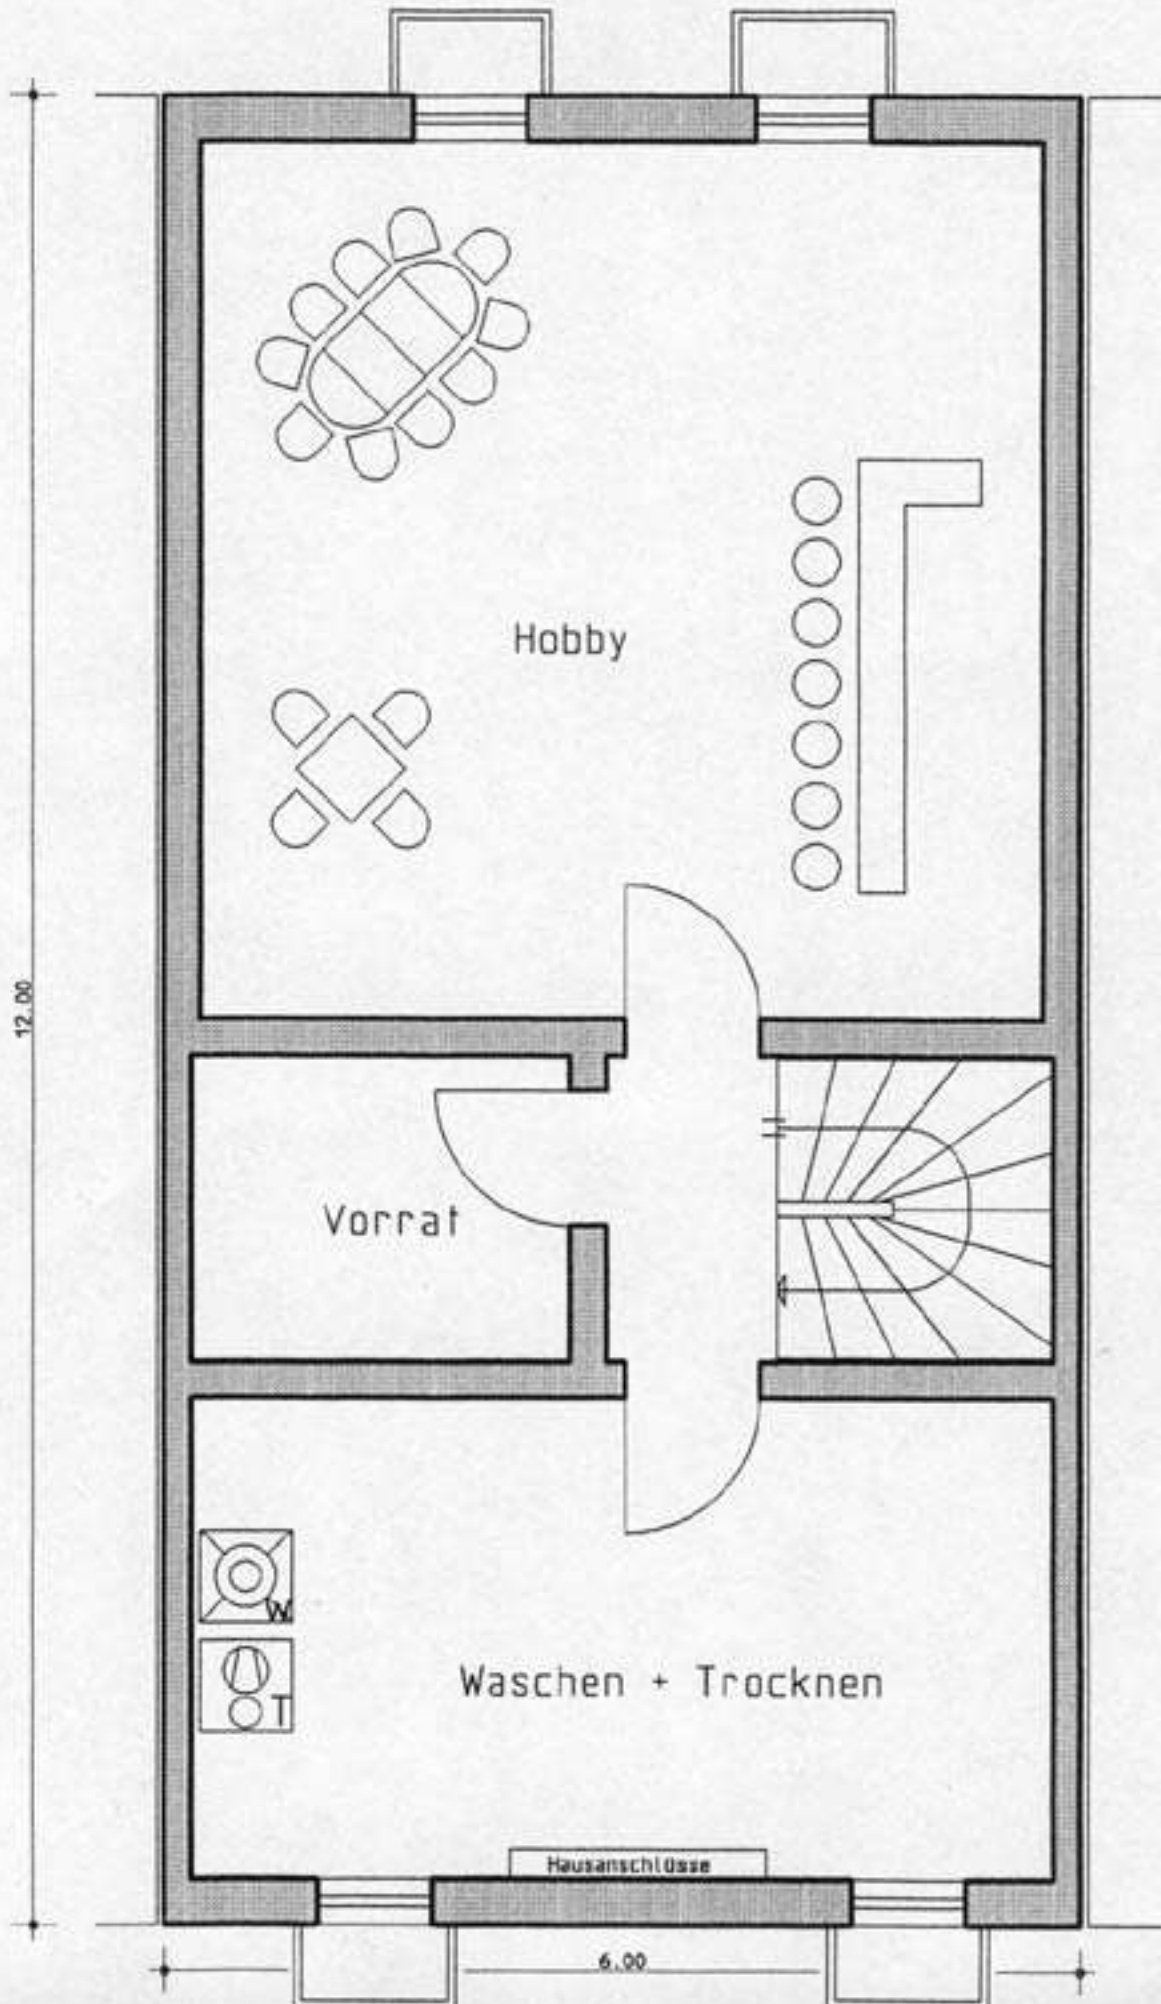

Erdgeschoss Typ A mit Anbau

Darstellung Mittelhaus


Maßstab 1:50

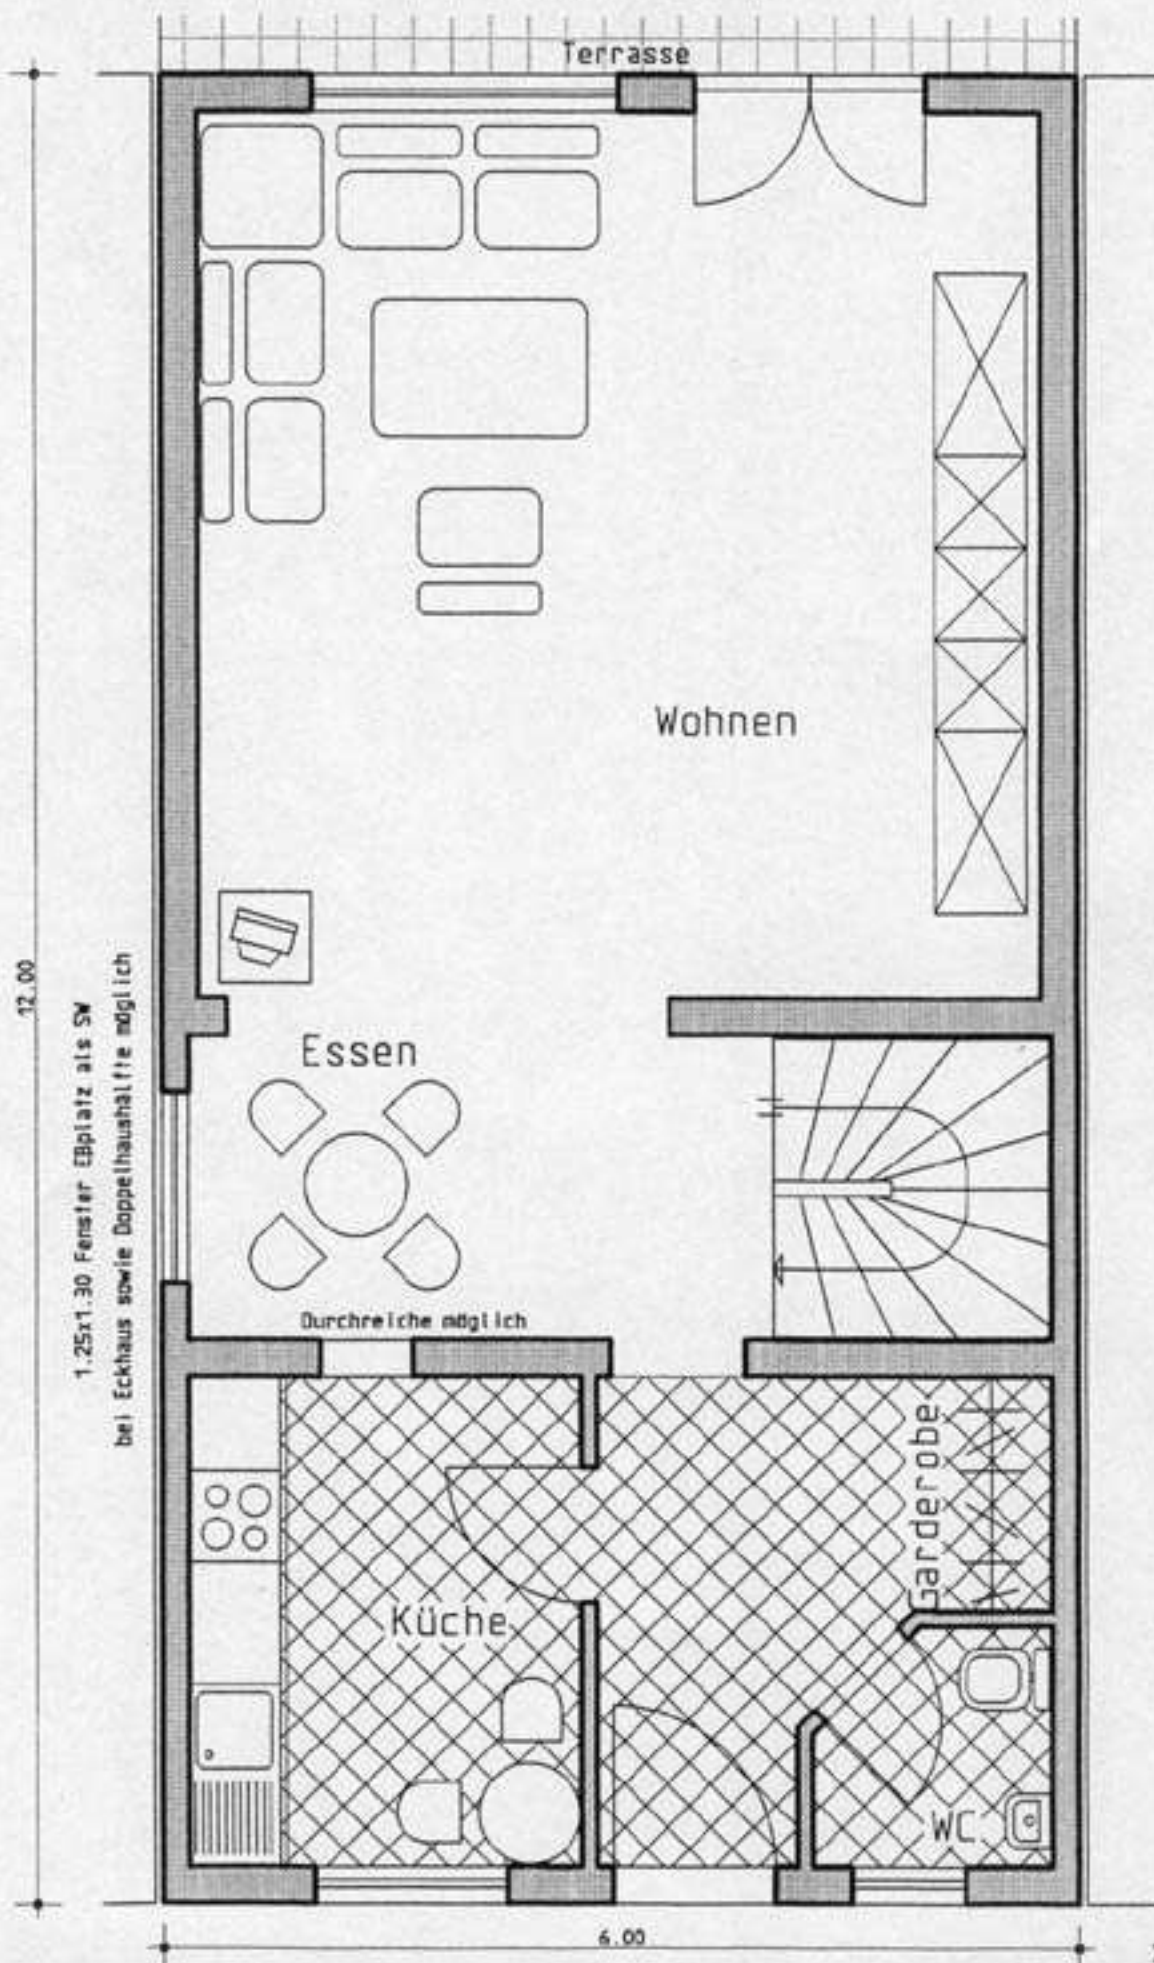

Obergeschoss Typ A mit Anbau

Darstellung Mittelhaus


Maßstab 1:50

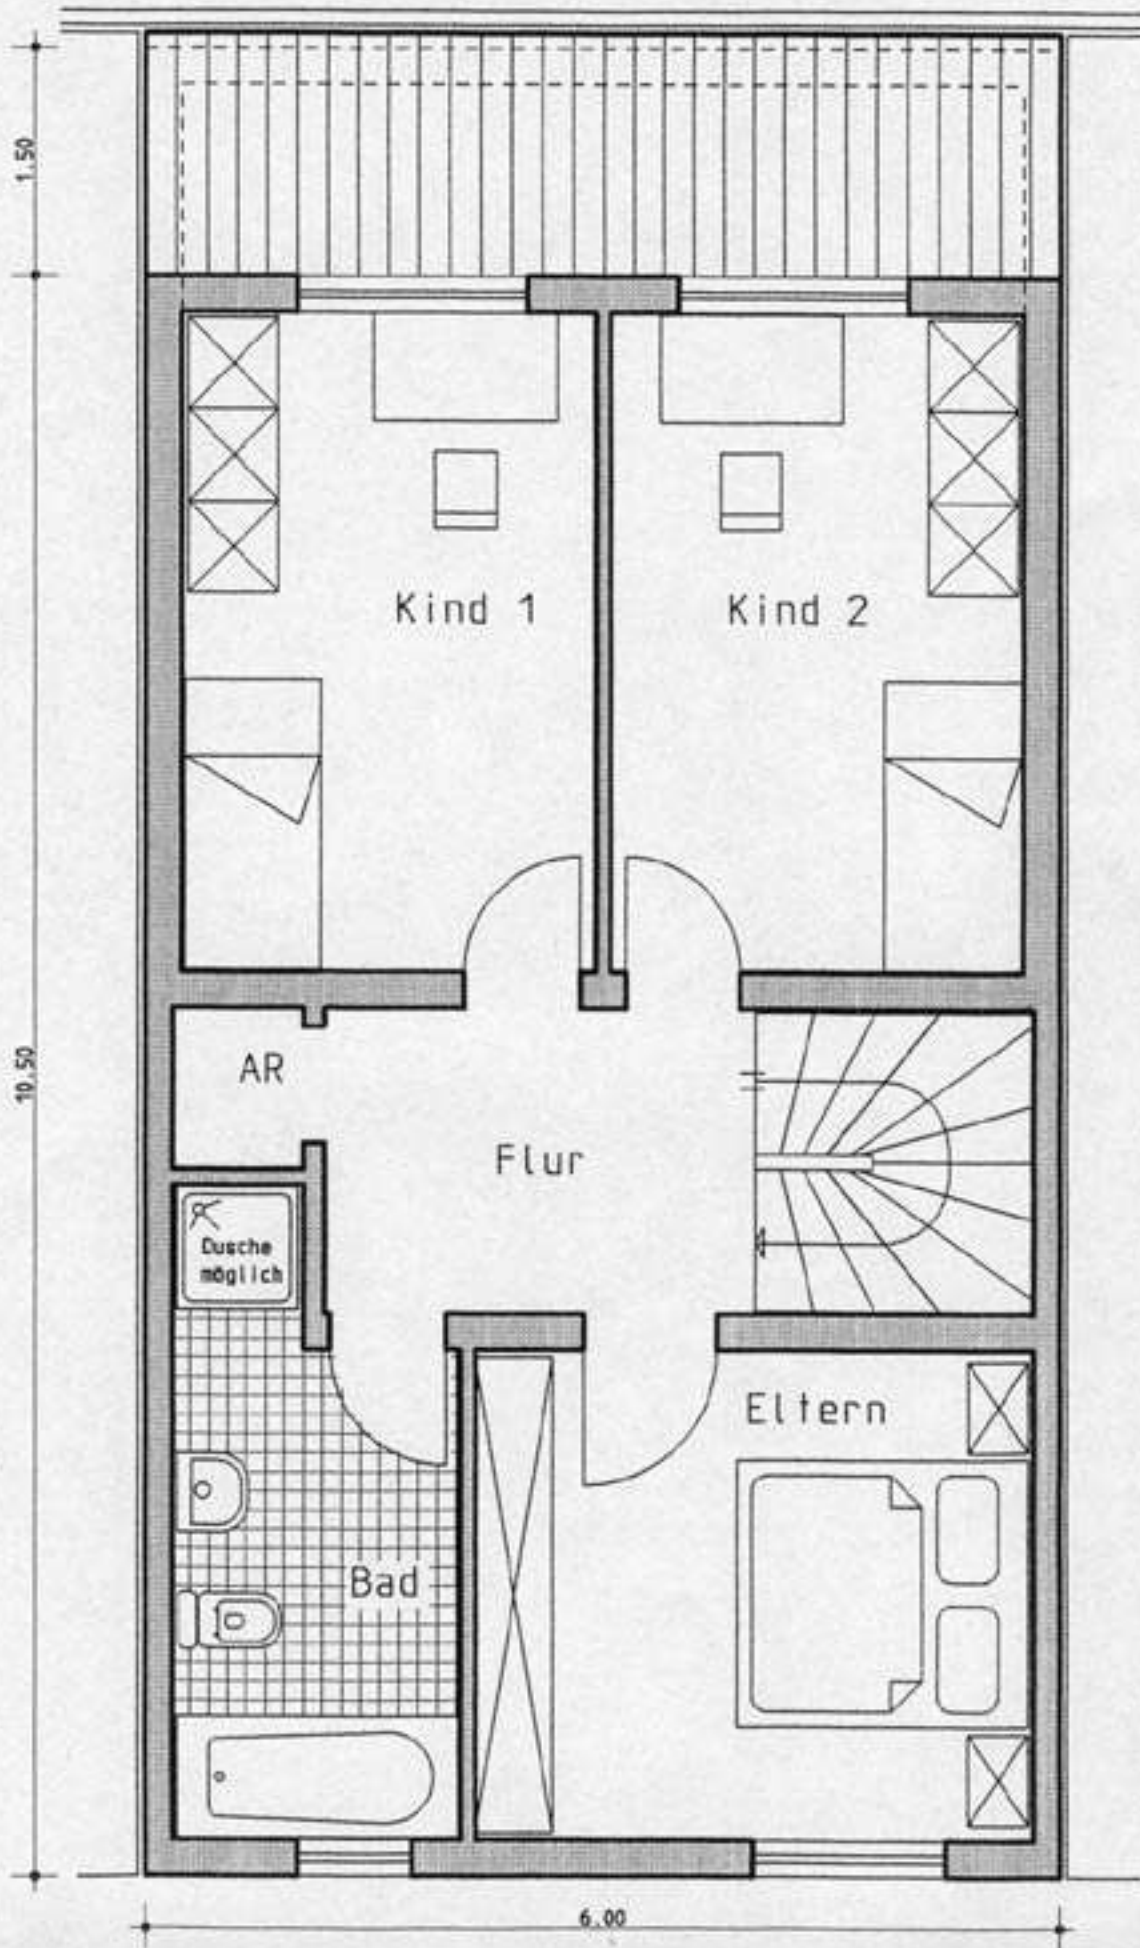

Dachgeschoss Typ A mit Anbau


Darstellung Mittelhaus

Maßstab 1:50

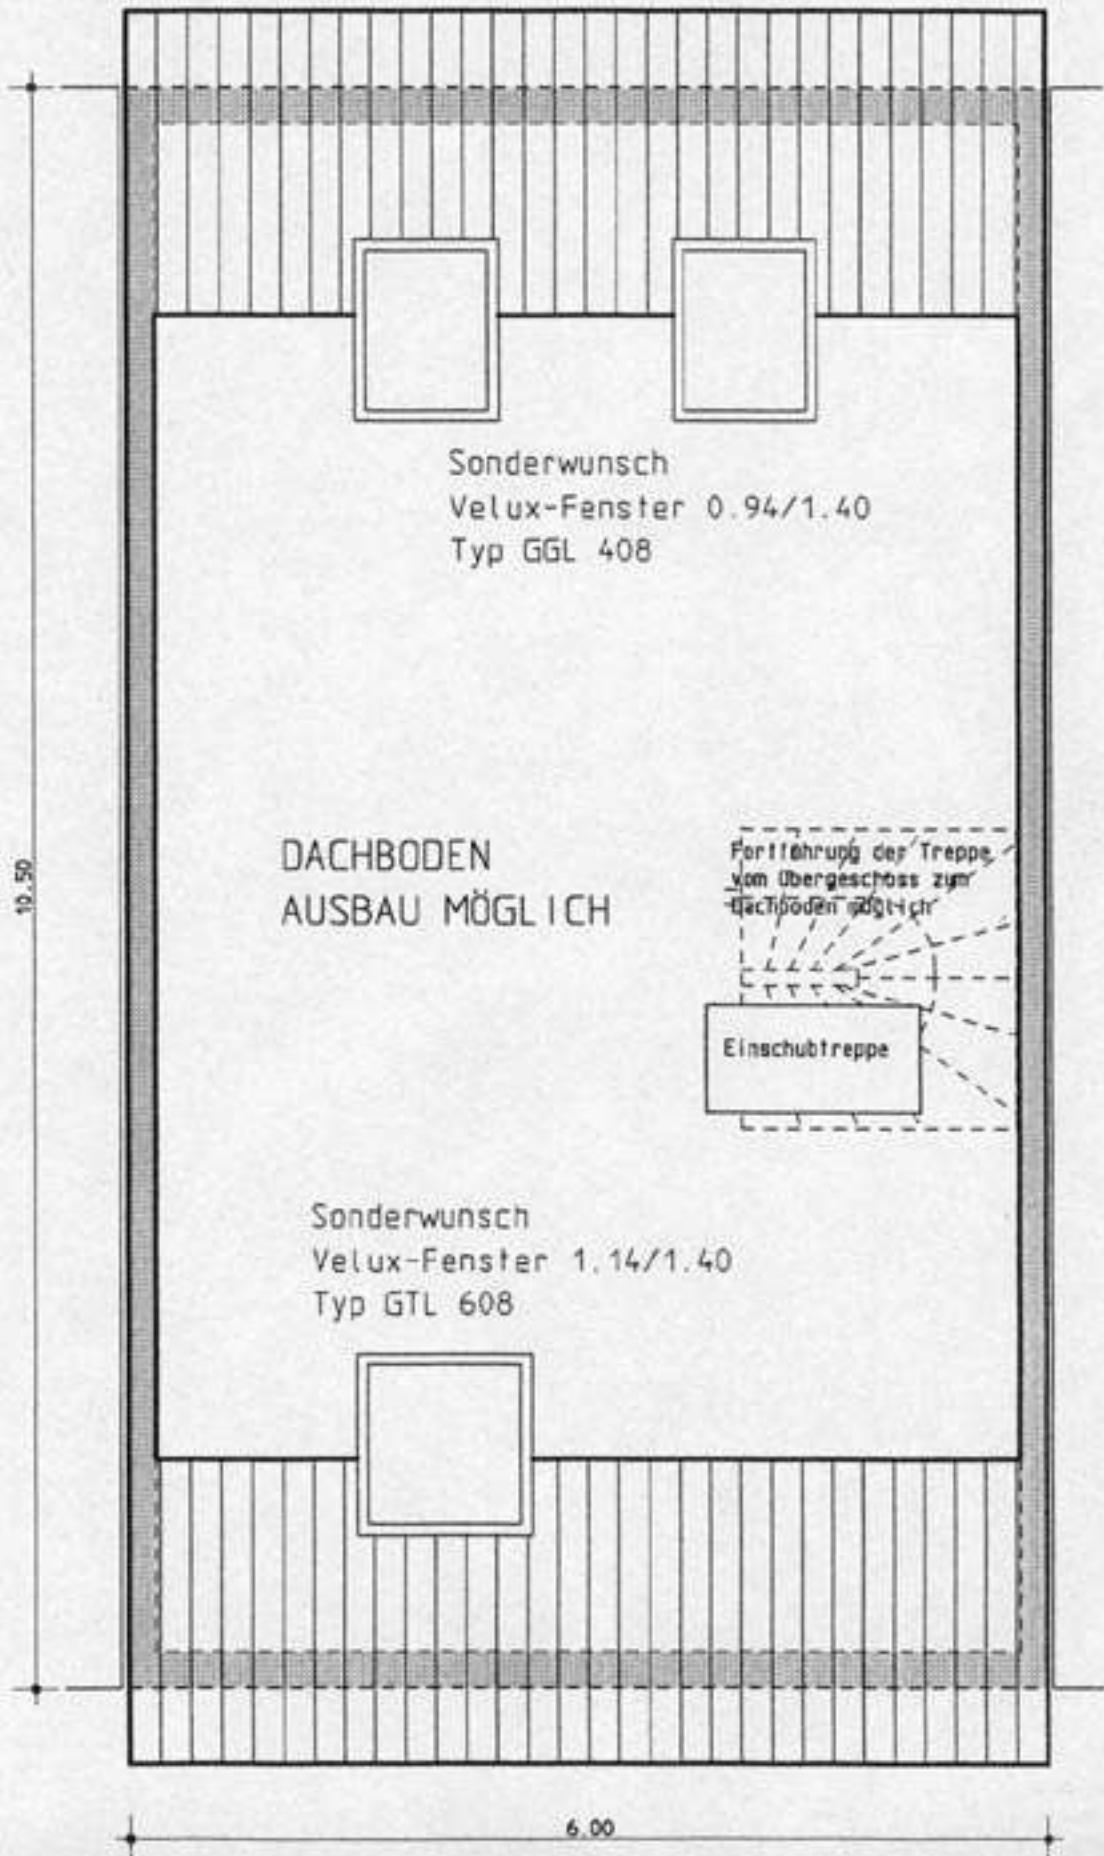

Schnitt Typ A mit Anbau


Maßstab 1:100

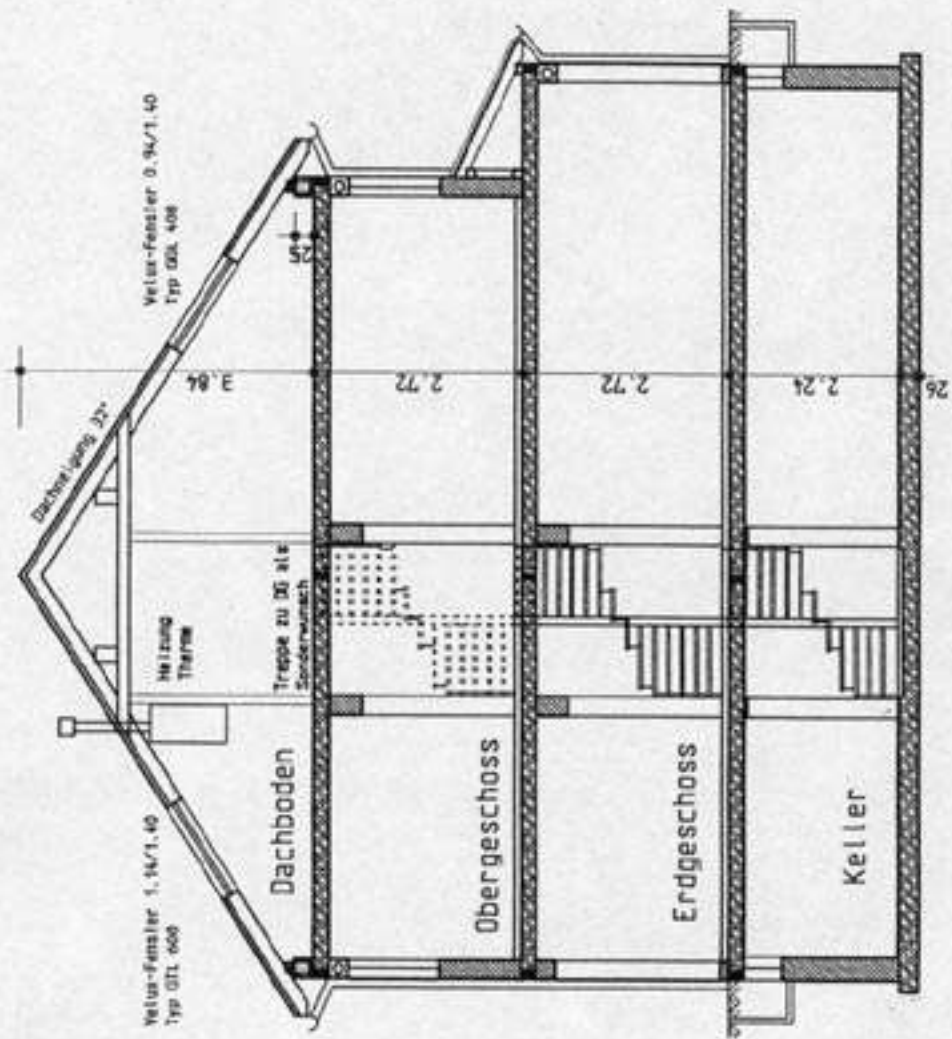

Strassenansicht Typ A mit Anbau

Maßstab 1:100

Abbildung mit Sonderwünschen

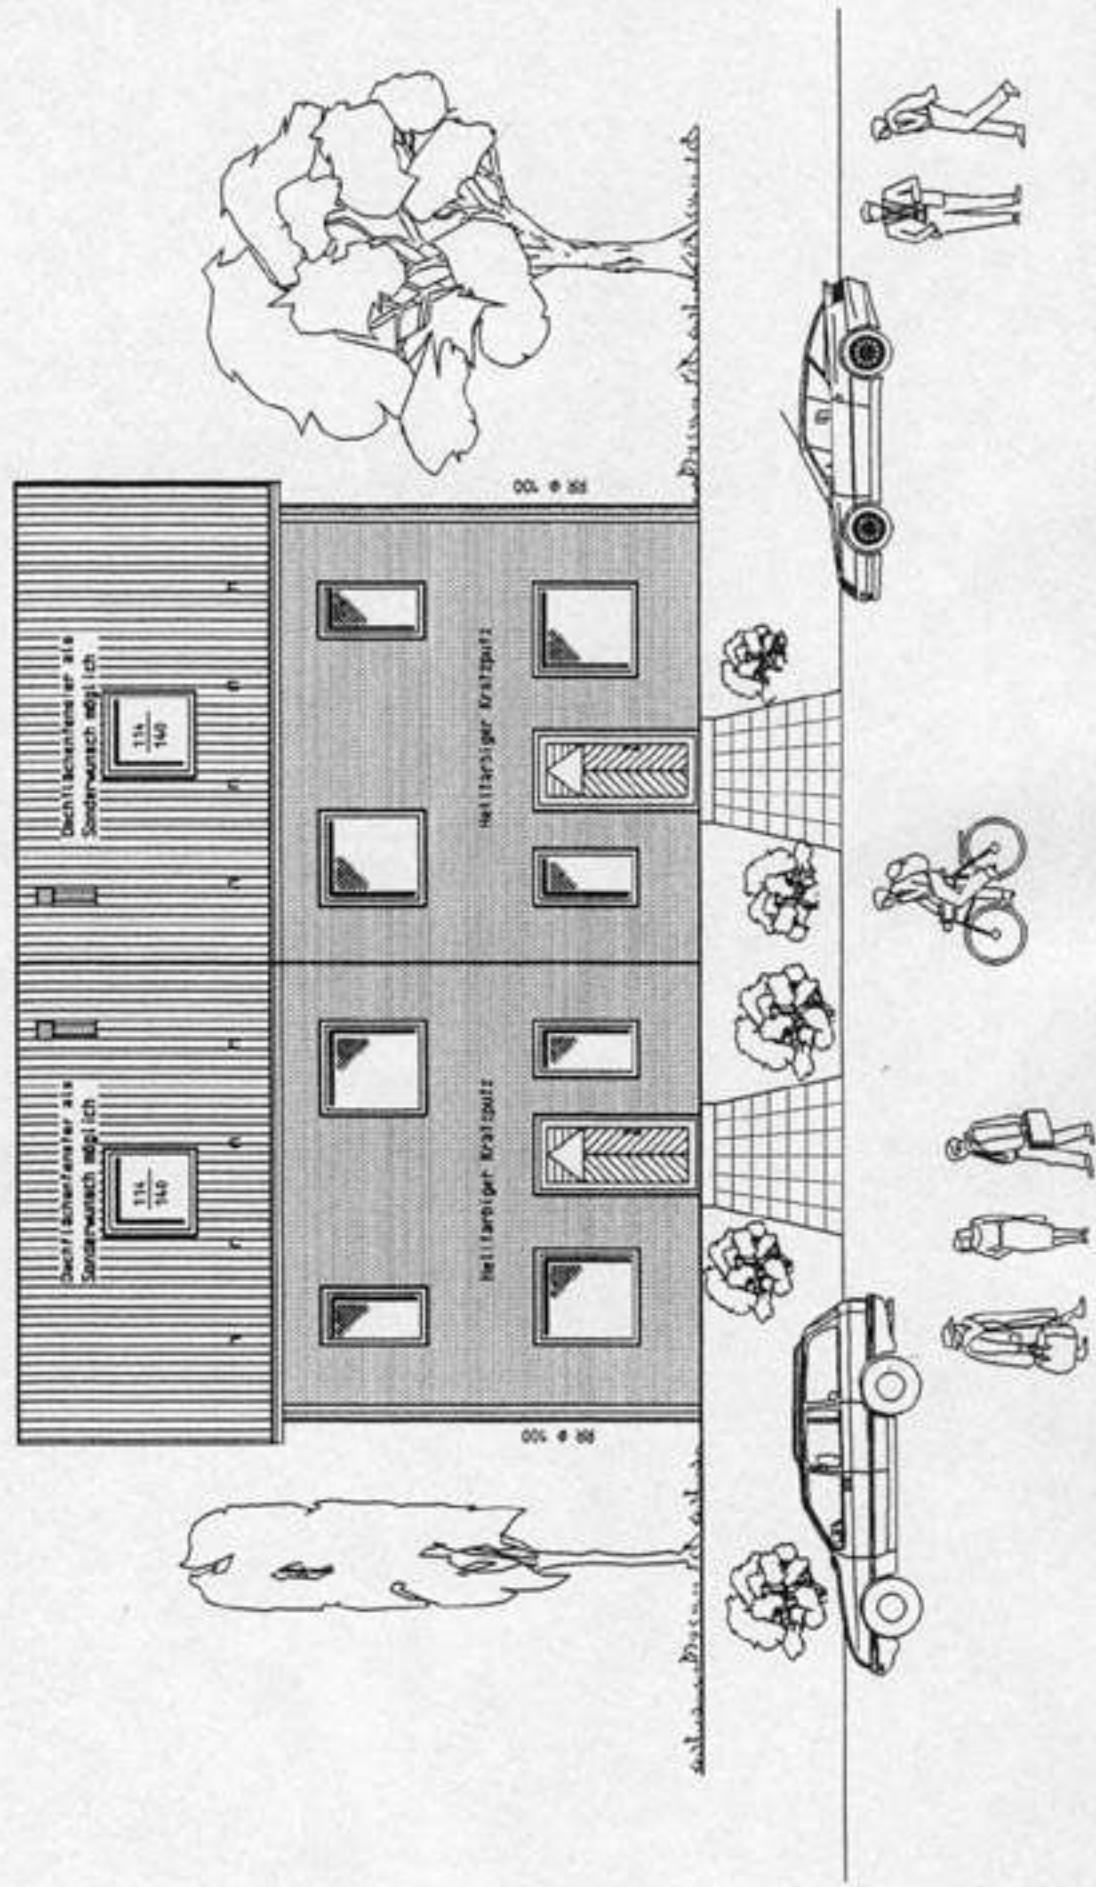

Gartenansicht Typ A mit Anbau

Maßstab 1:100

Abbildung mit Sonderwünschen

