


# Kellergeschoss Typ C

Darstellung Endhaus rechts


Maßstab 1:50

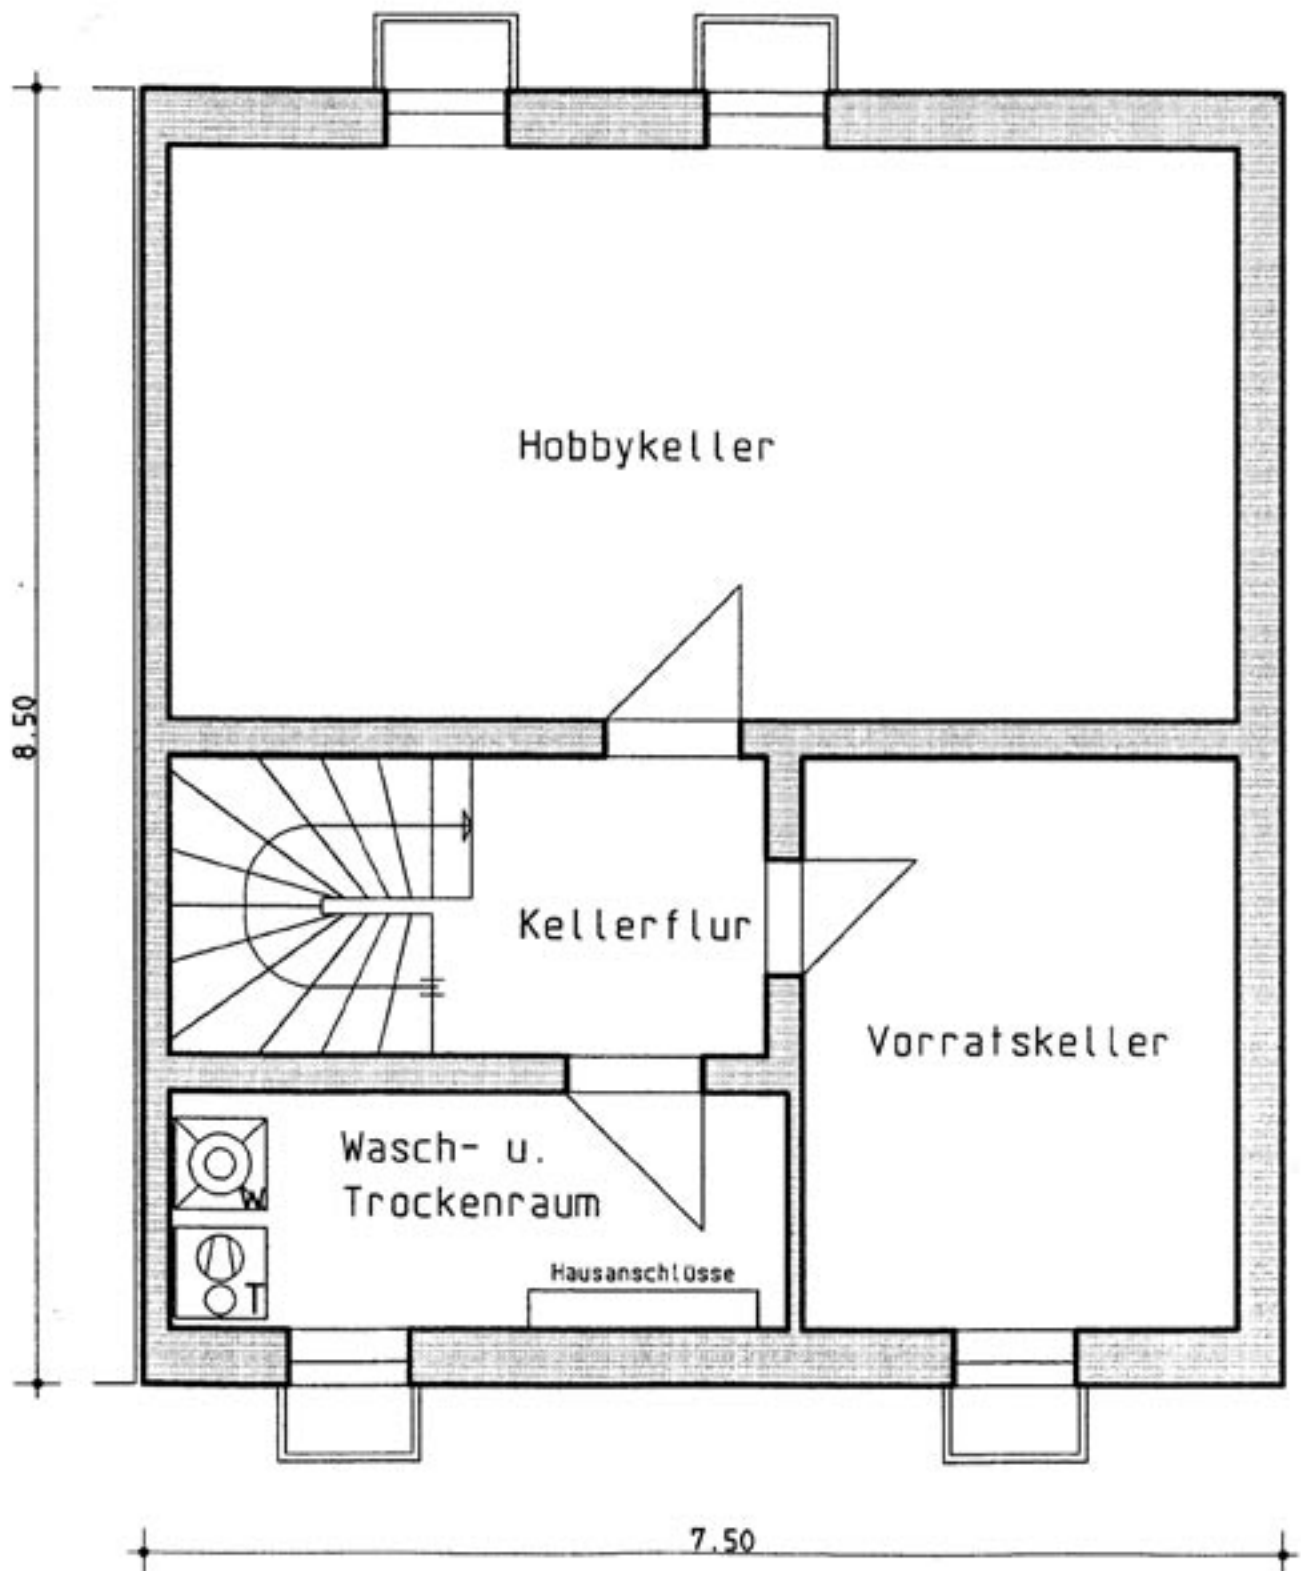

# Erdgeschoss Typ C

Darstellung Endhaus rechts


Maßstab 1:50

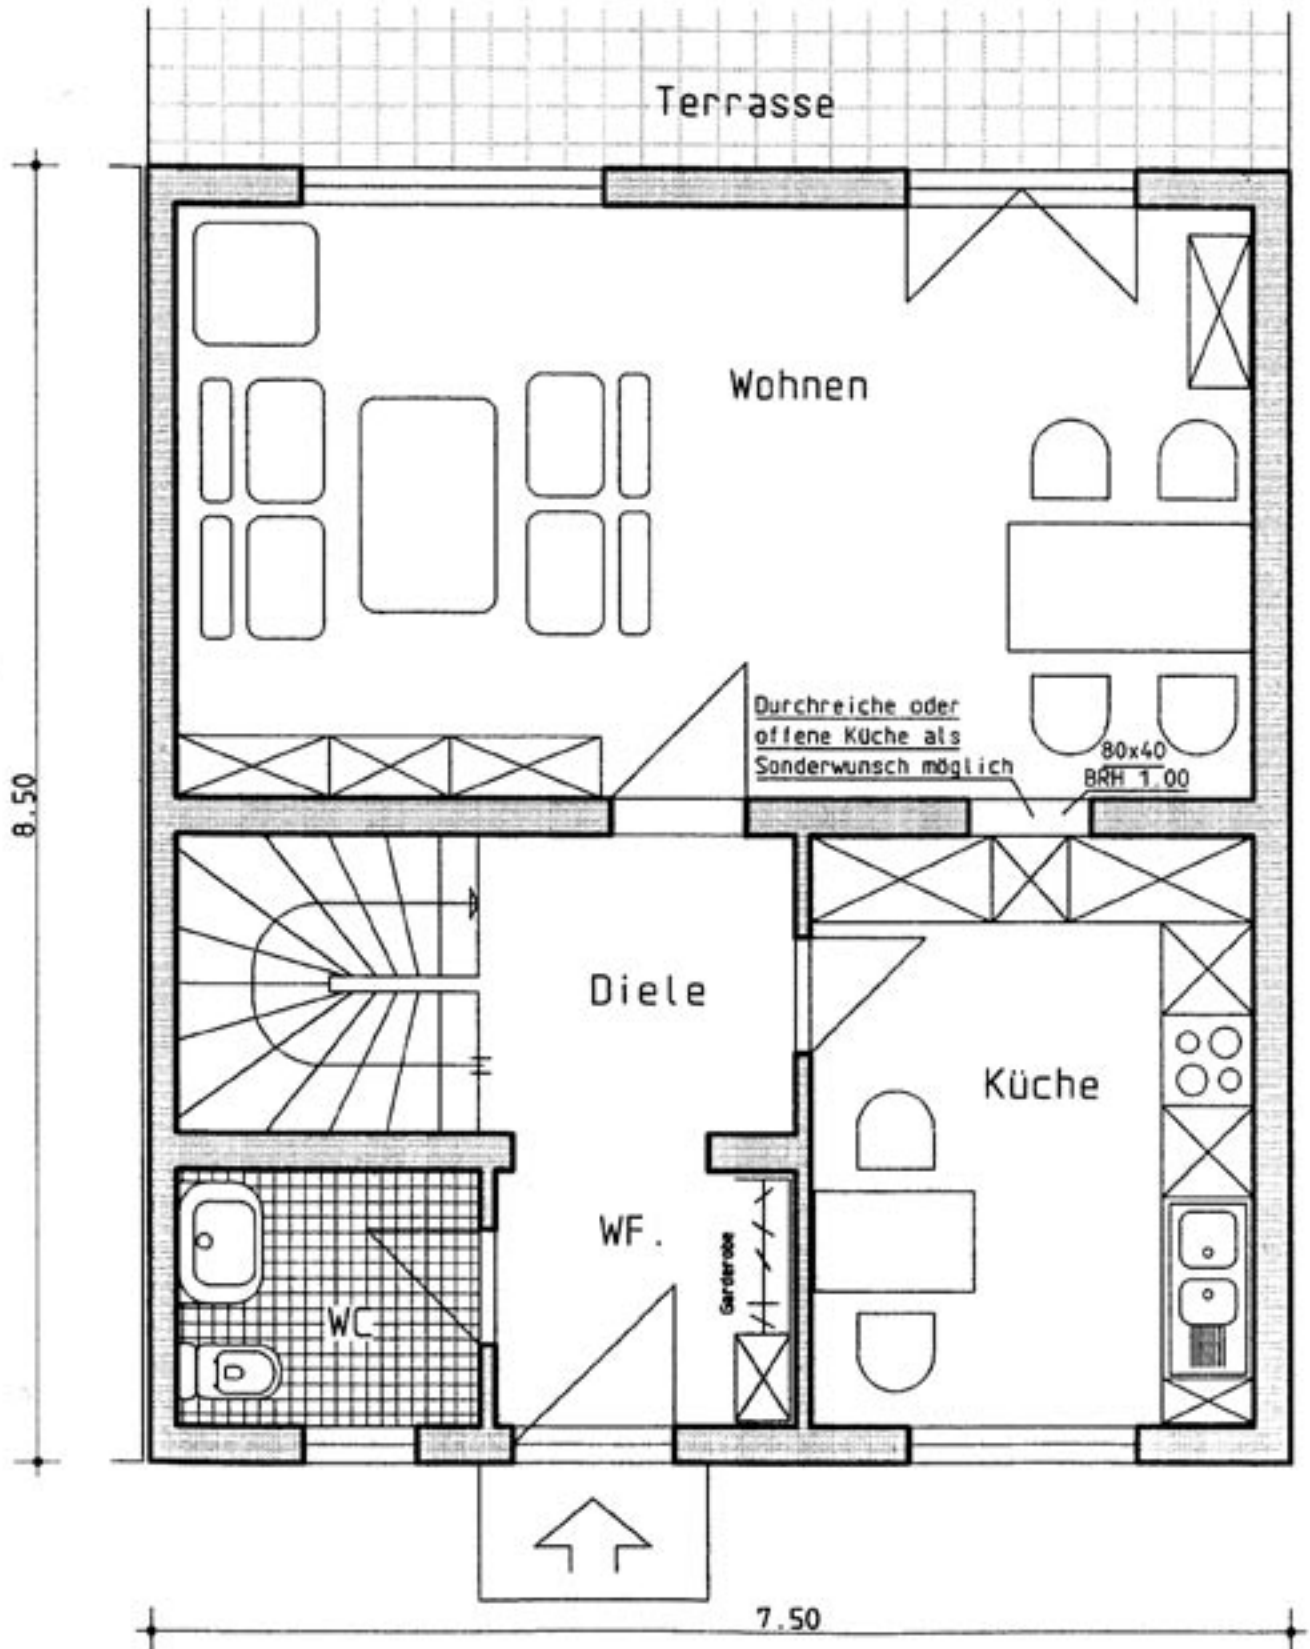

# Obergeschoss Typ C

Darstellung Endhaus rechts


Maßstab 1:50

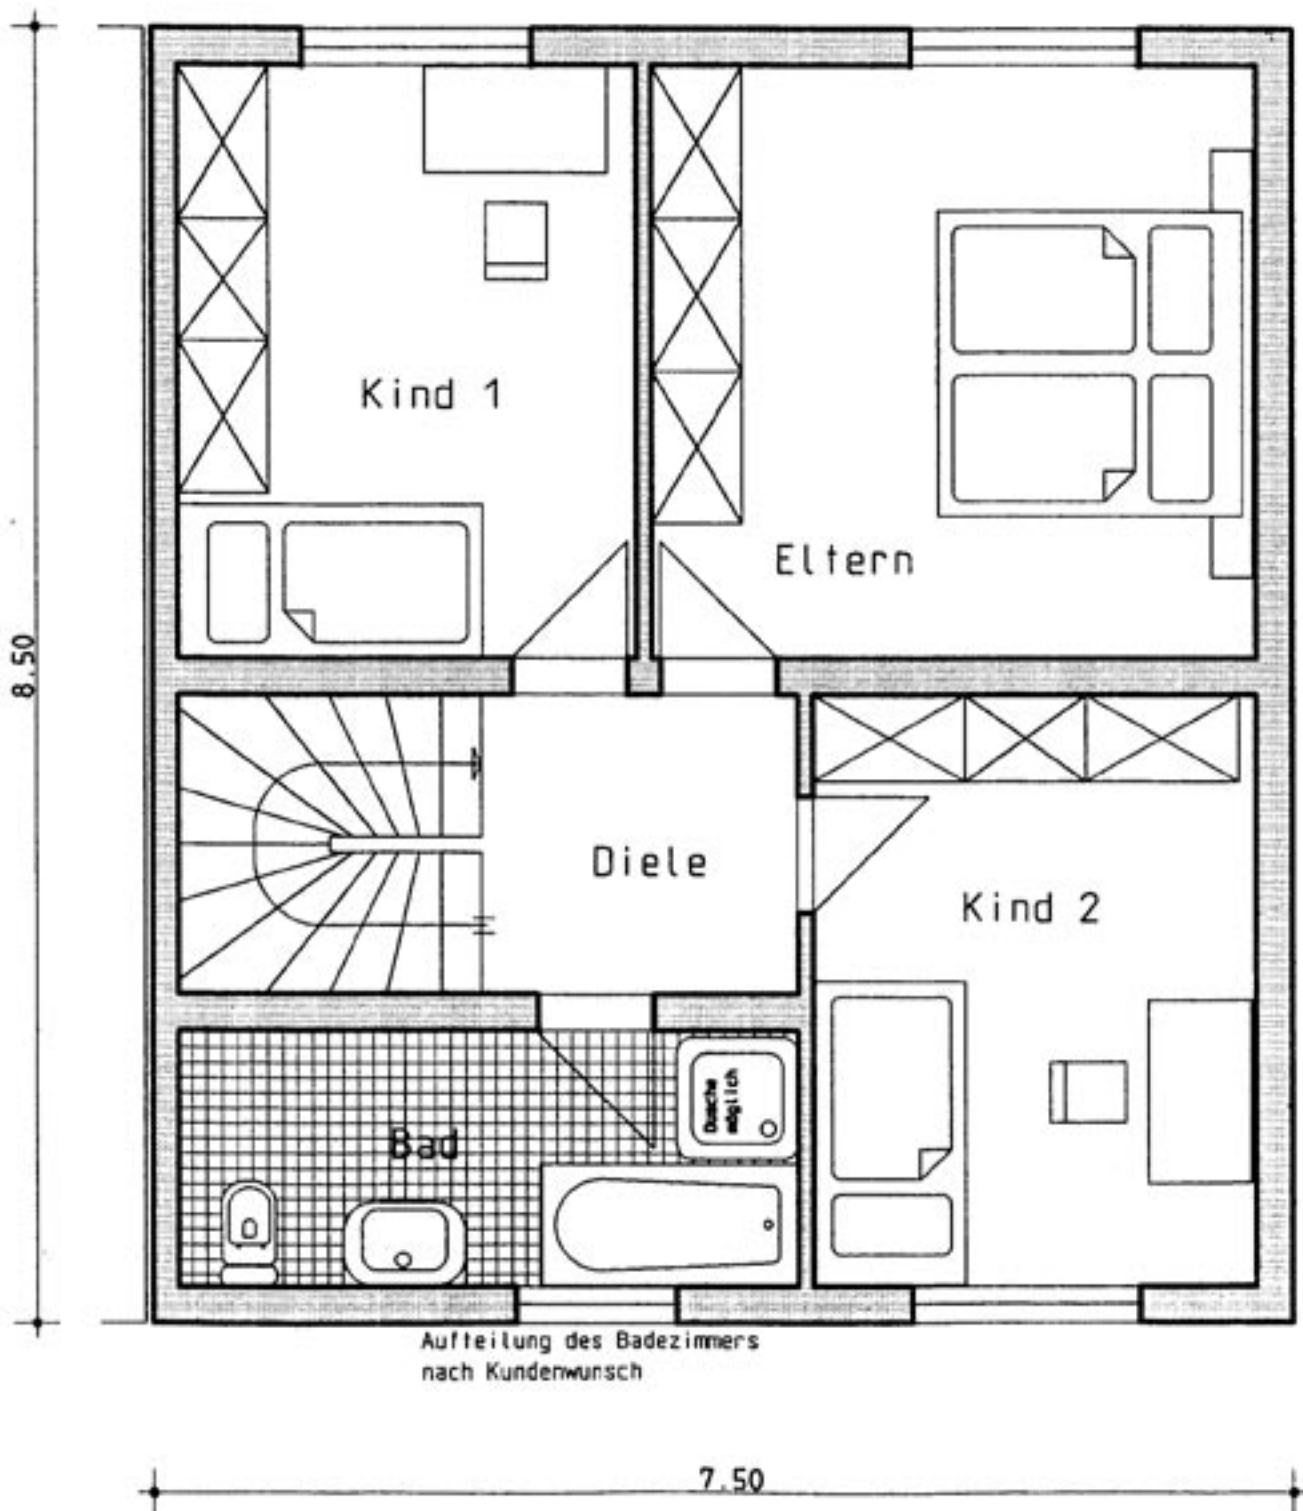

# Dachgeschoss Typ C

Darstellung Endhaus rechts

Maßstab 1:50

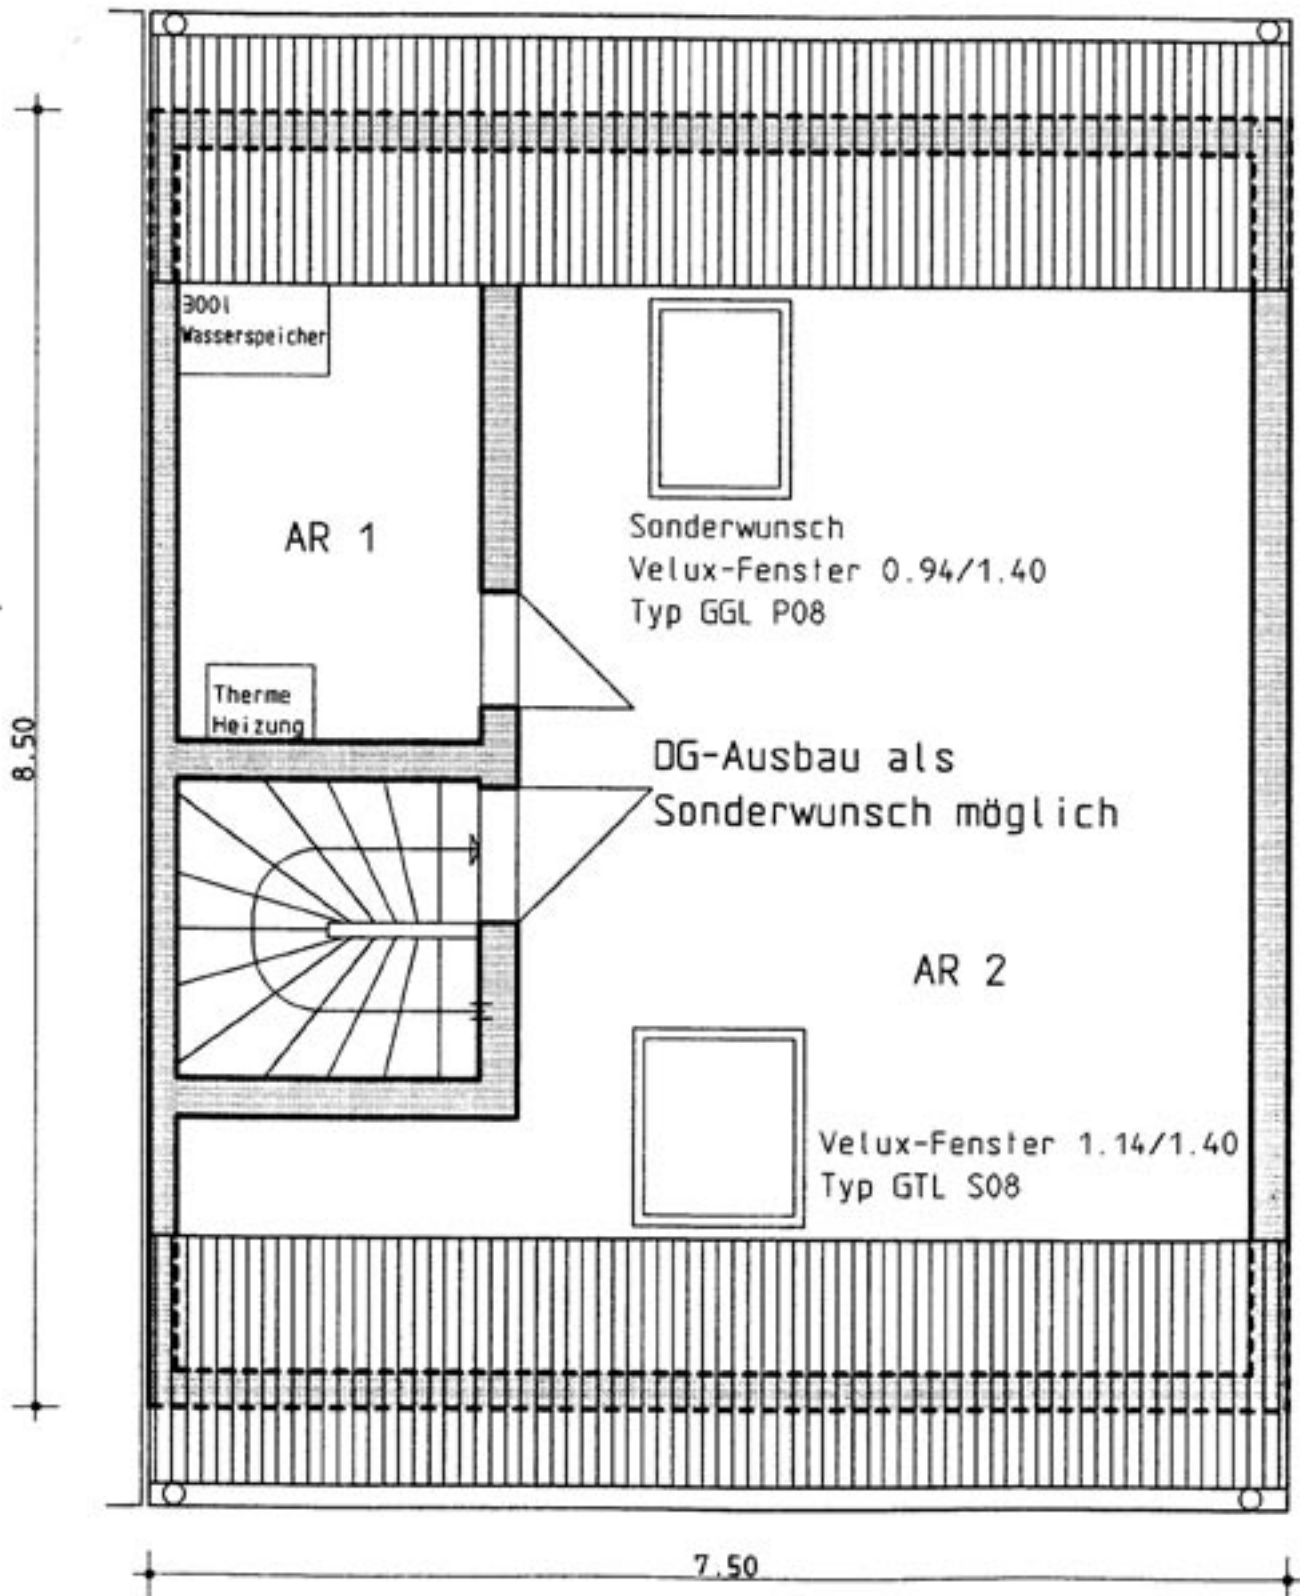





# Strassenansicht Typ C

Maßstab 1:100

Abbildung mit Sonderwünschen

