


# Kellergeschoss Typ D

Darstellung Endhaus rechts


Maßstab 1:50

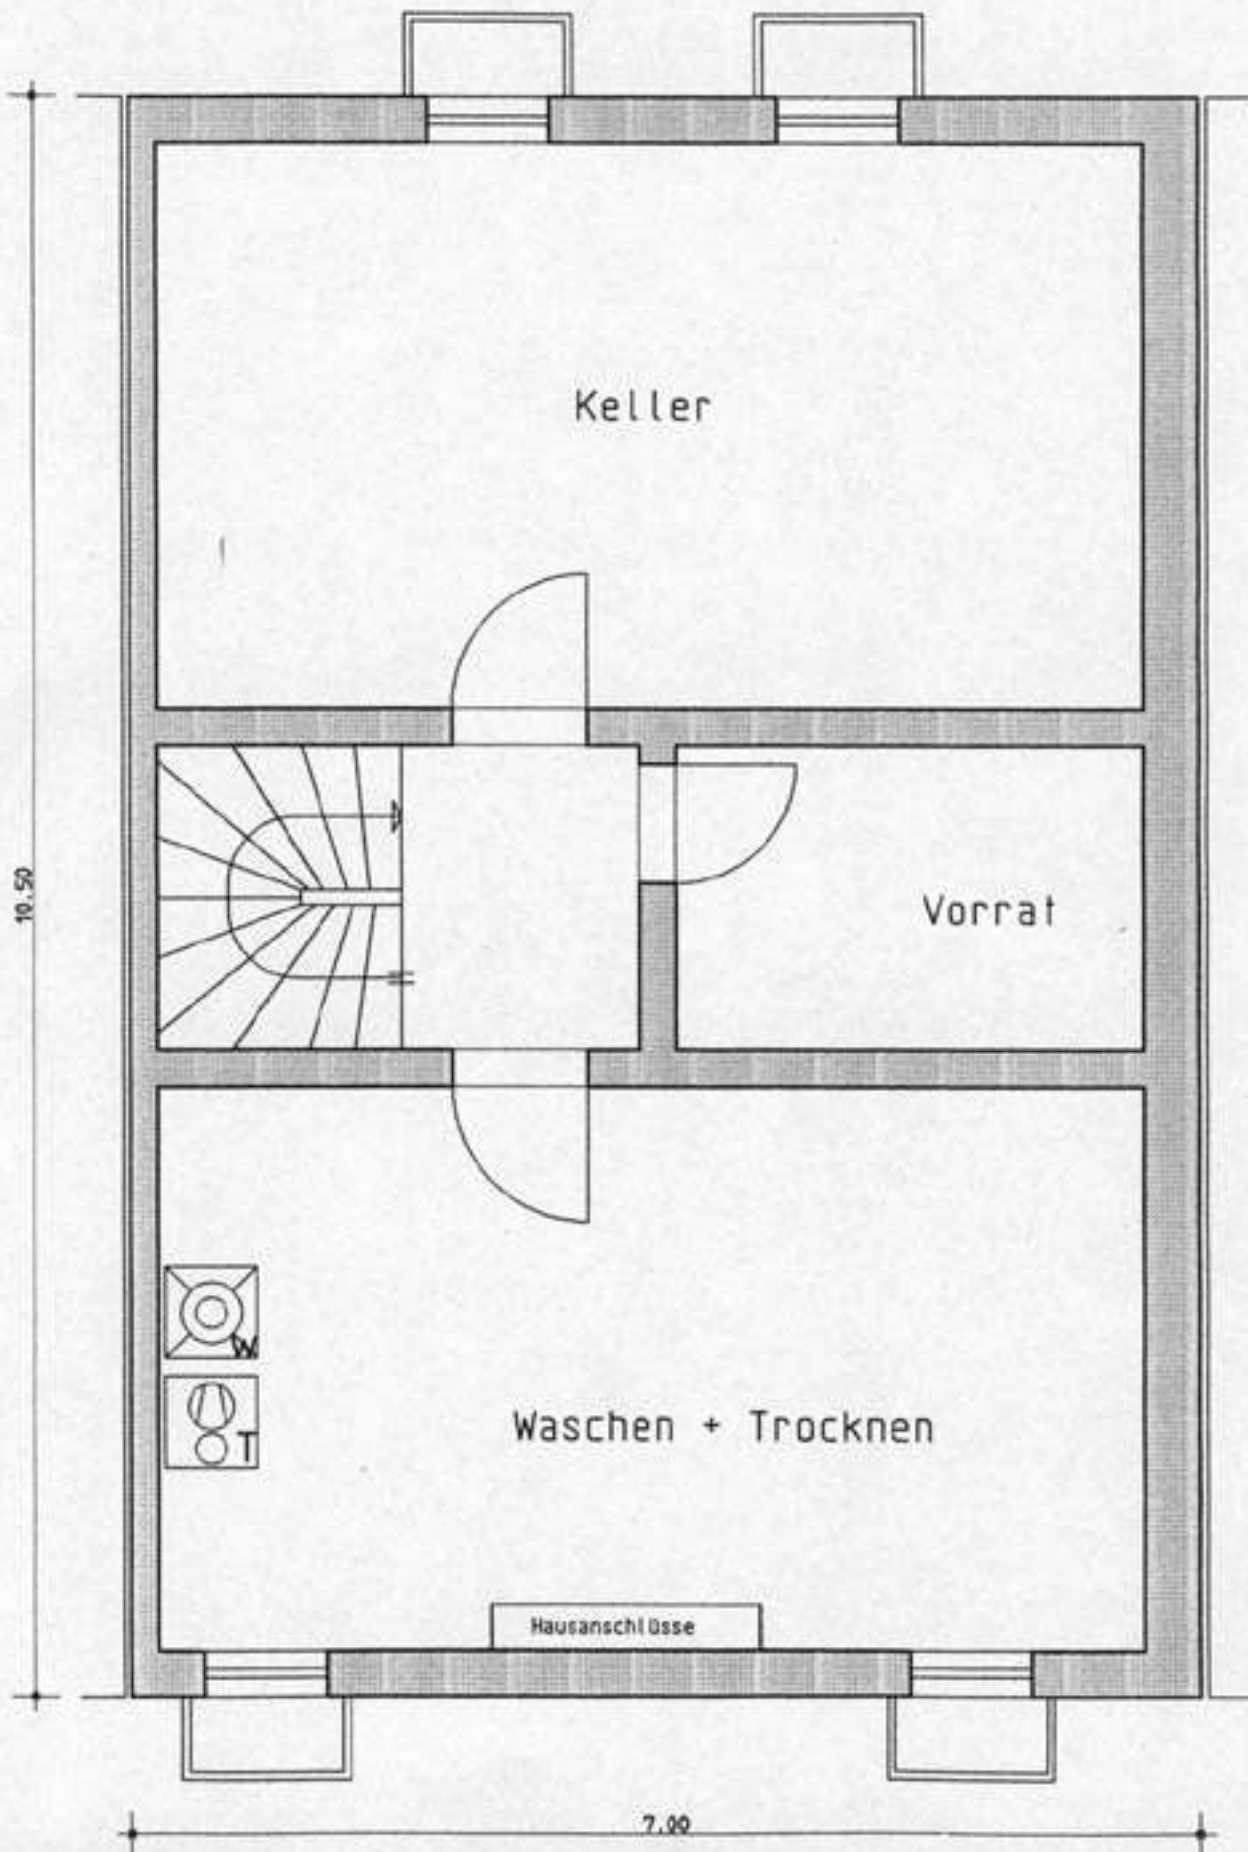

# Erdgeschoss Typ D

Darstellung Endhaus rechts


Maßstab 1:50

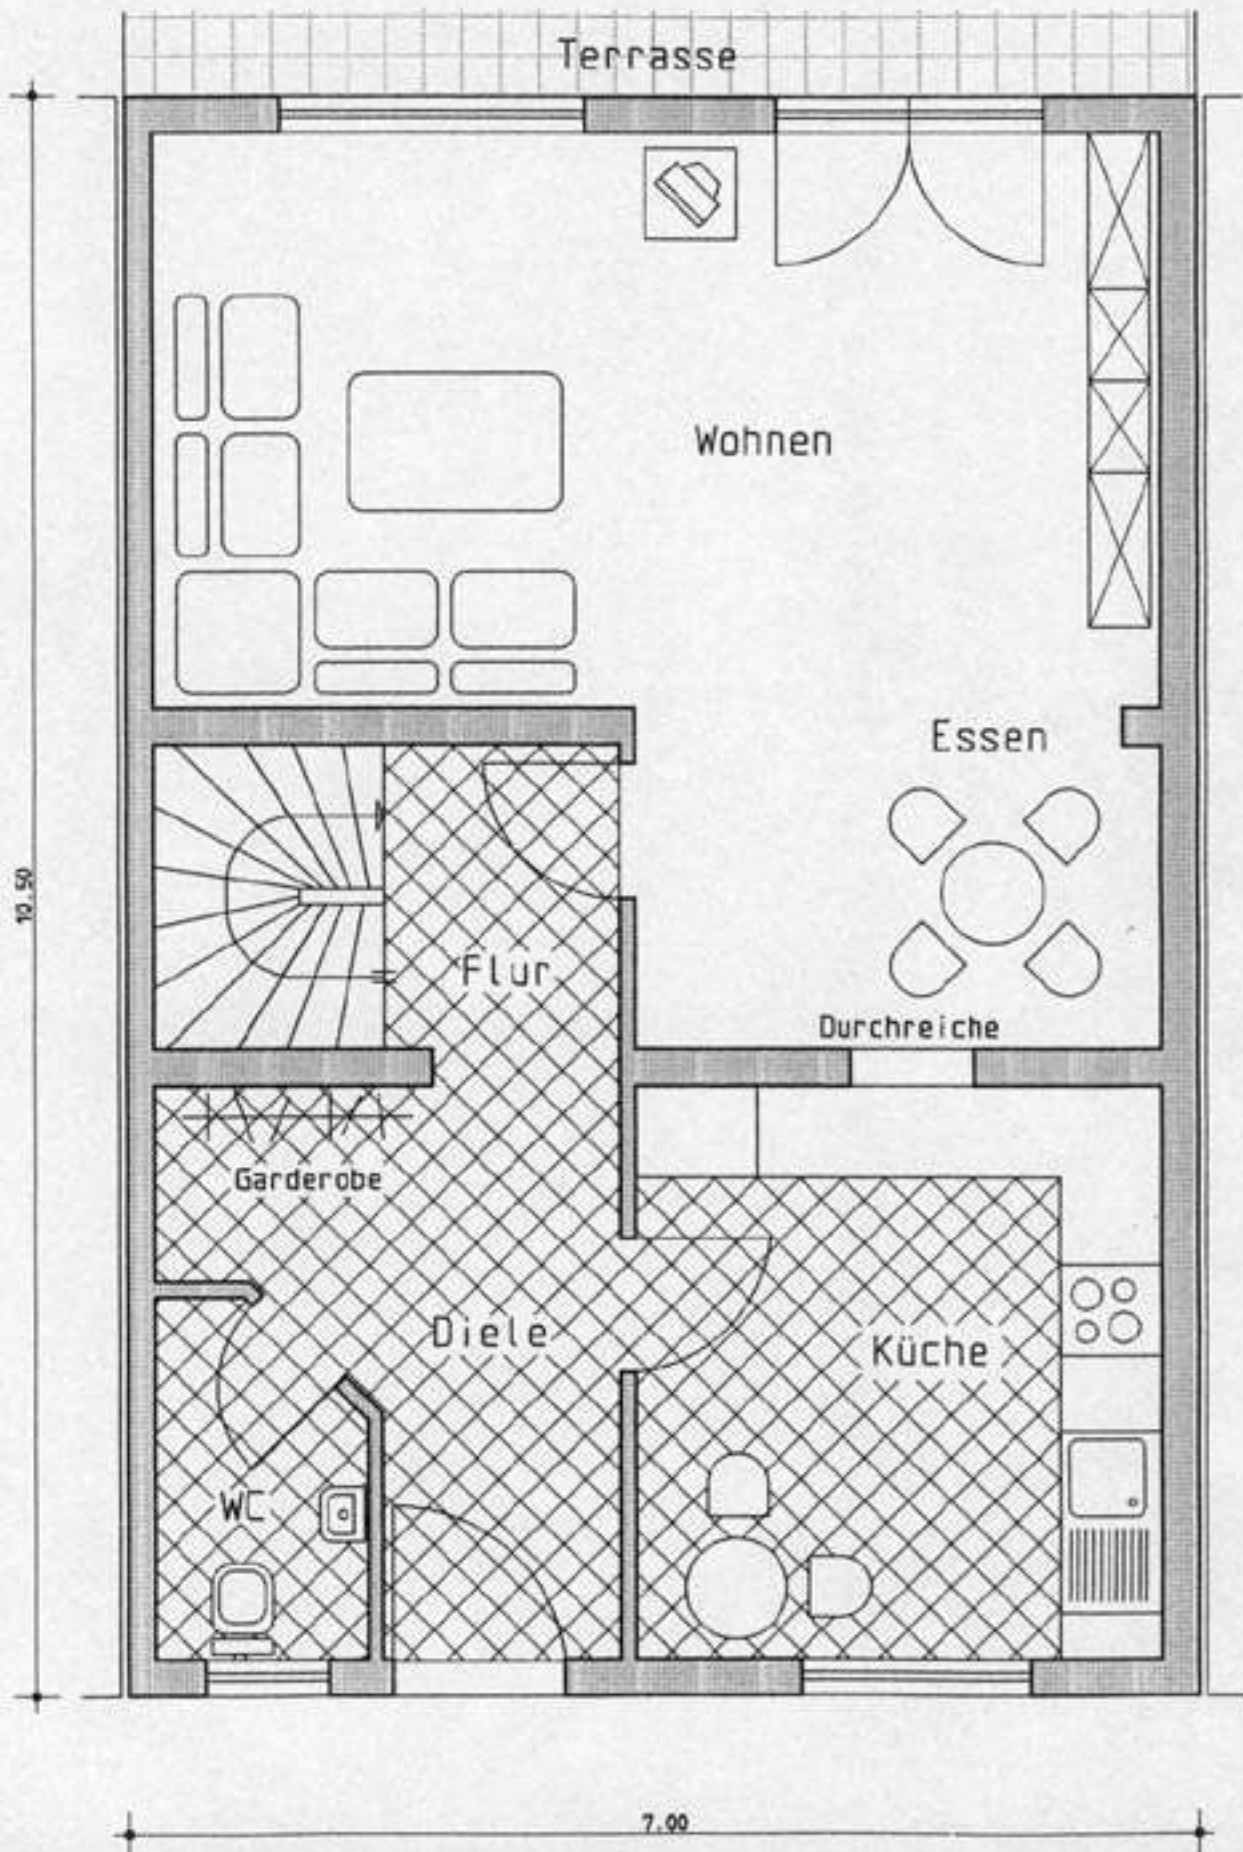

# Obergeschoss Typ D

Darstellung Endhaus rechts


Maßstab 1:50

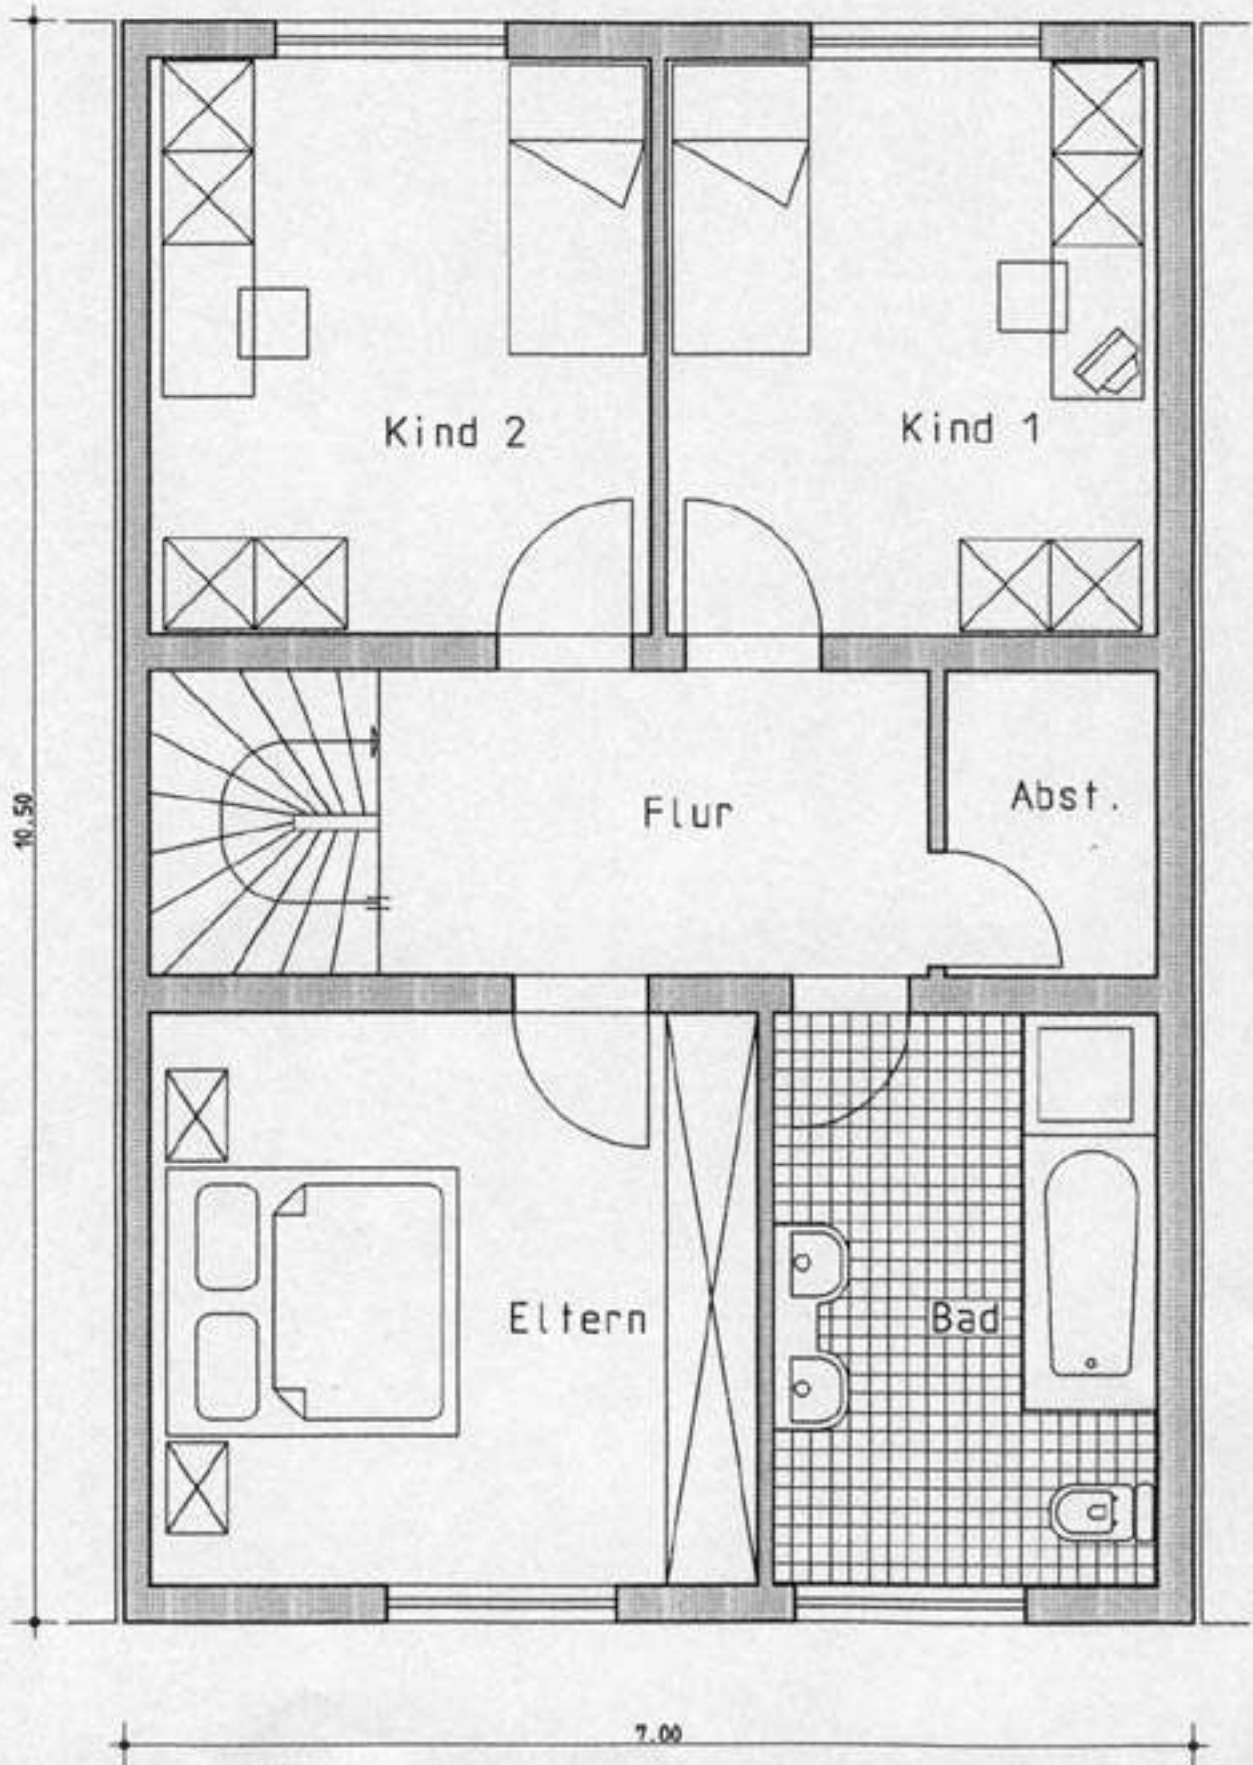

# Dachgeschoss Typ D

Darstellung Endhaus rechts


Maßstab 1:50

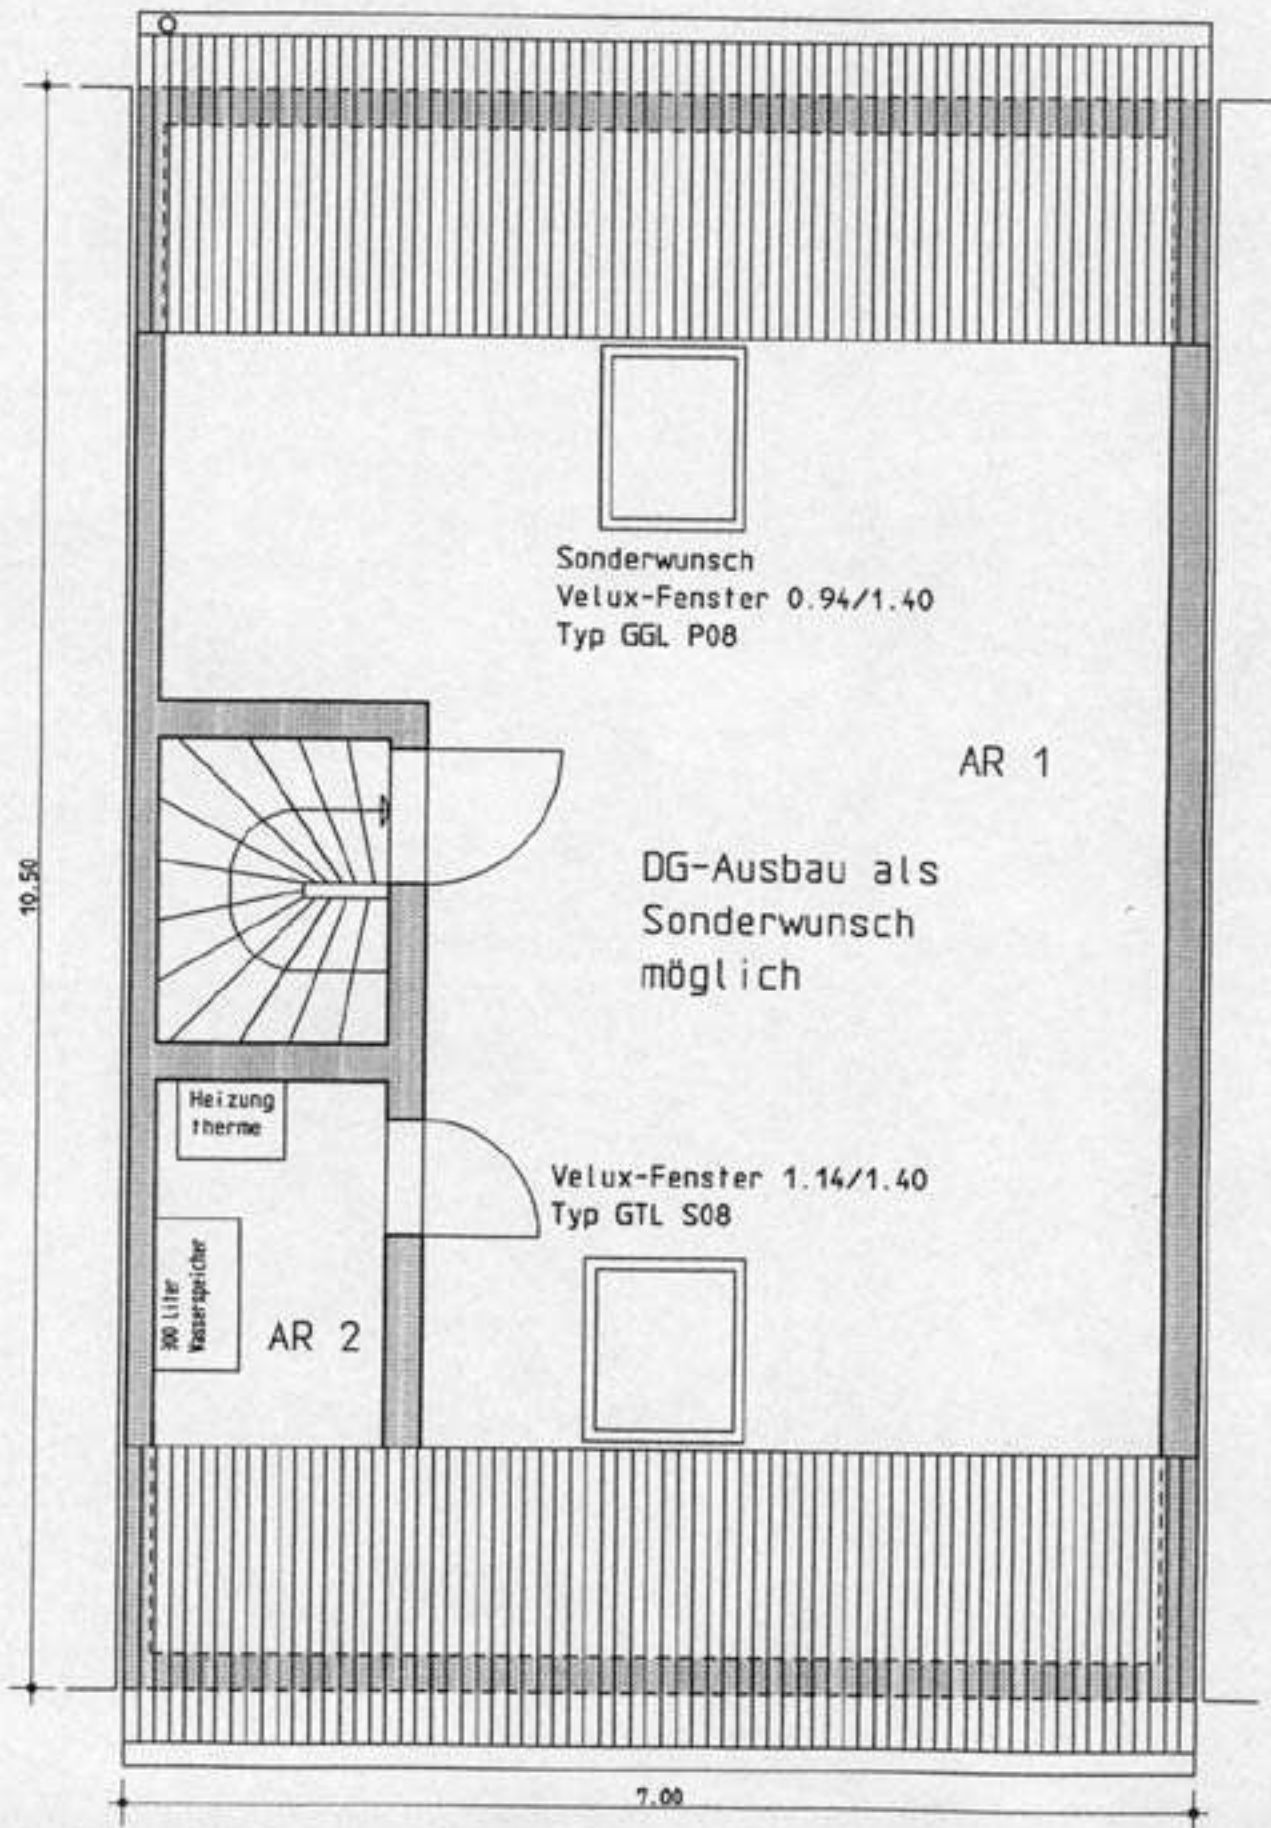

# Schnitt Typ D

Maßstab 1:100


Abbildung mit Sonderwünschen

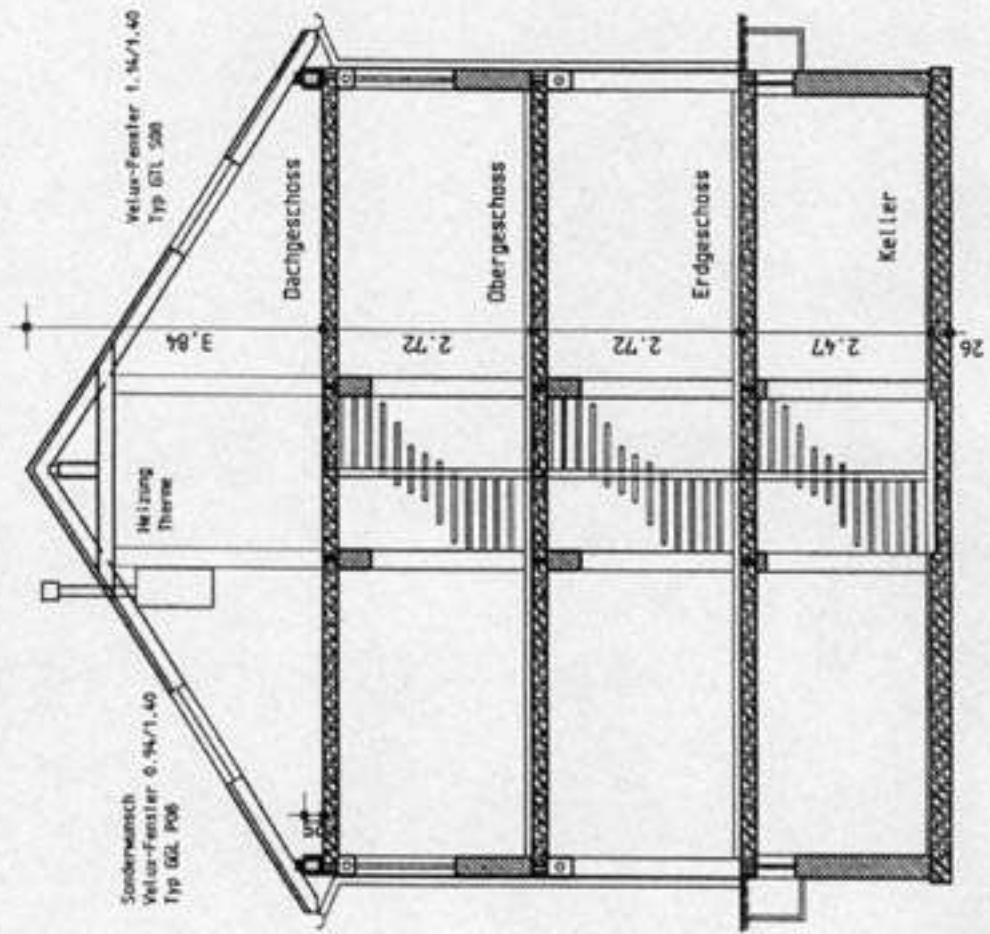

# Strassenansicht Typ D

Maßstab 1:100

Abbildung mit Sonderwünschen

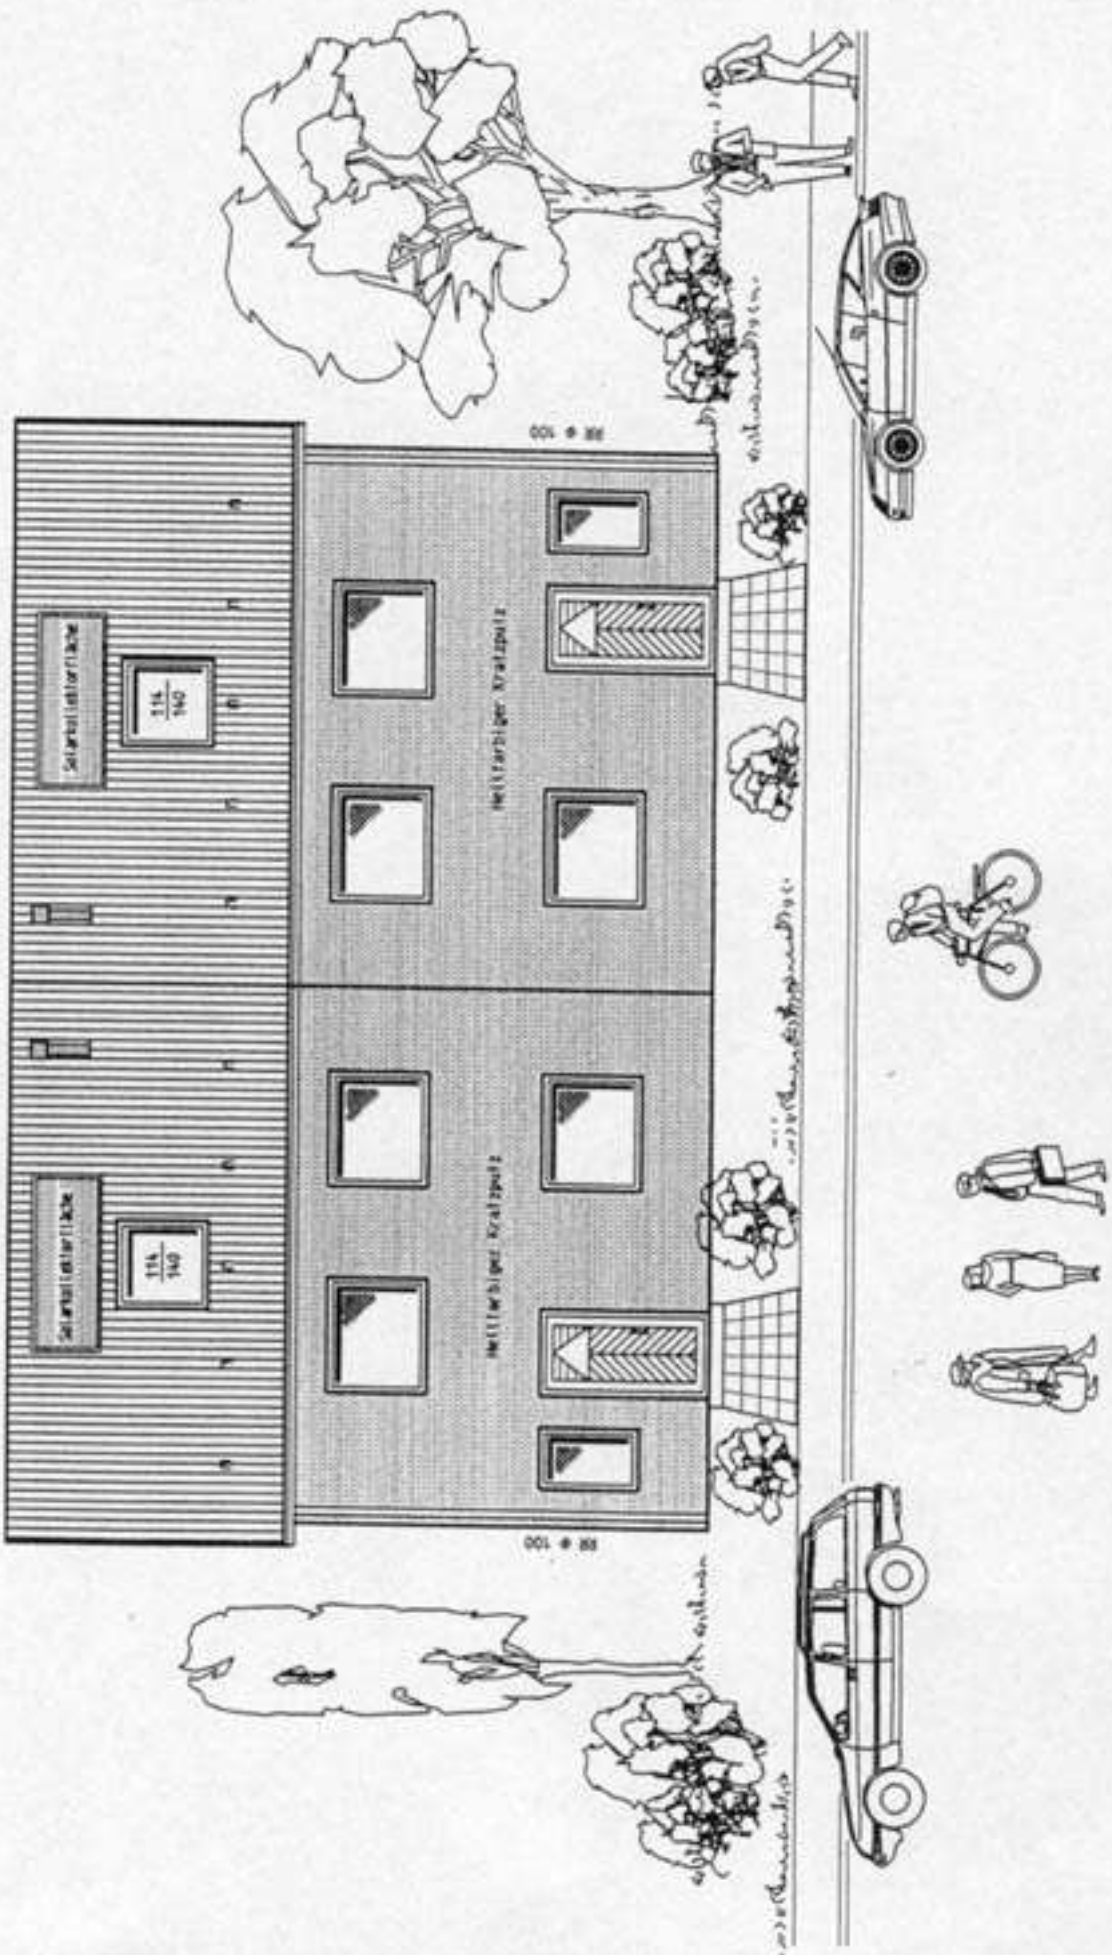

# Gartenansicht Typ D

Maßstab 1:100

Abbildung mit Sonderwünschen

